


mapp. 231 sub 3

ORTILE


STRADA

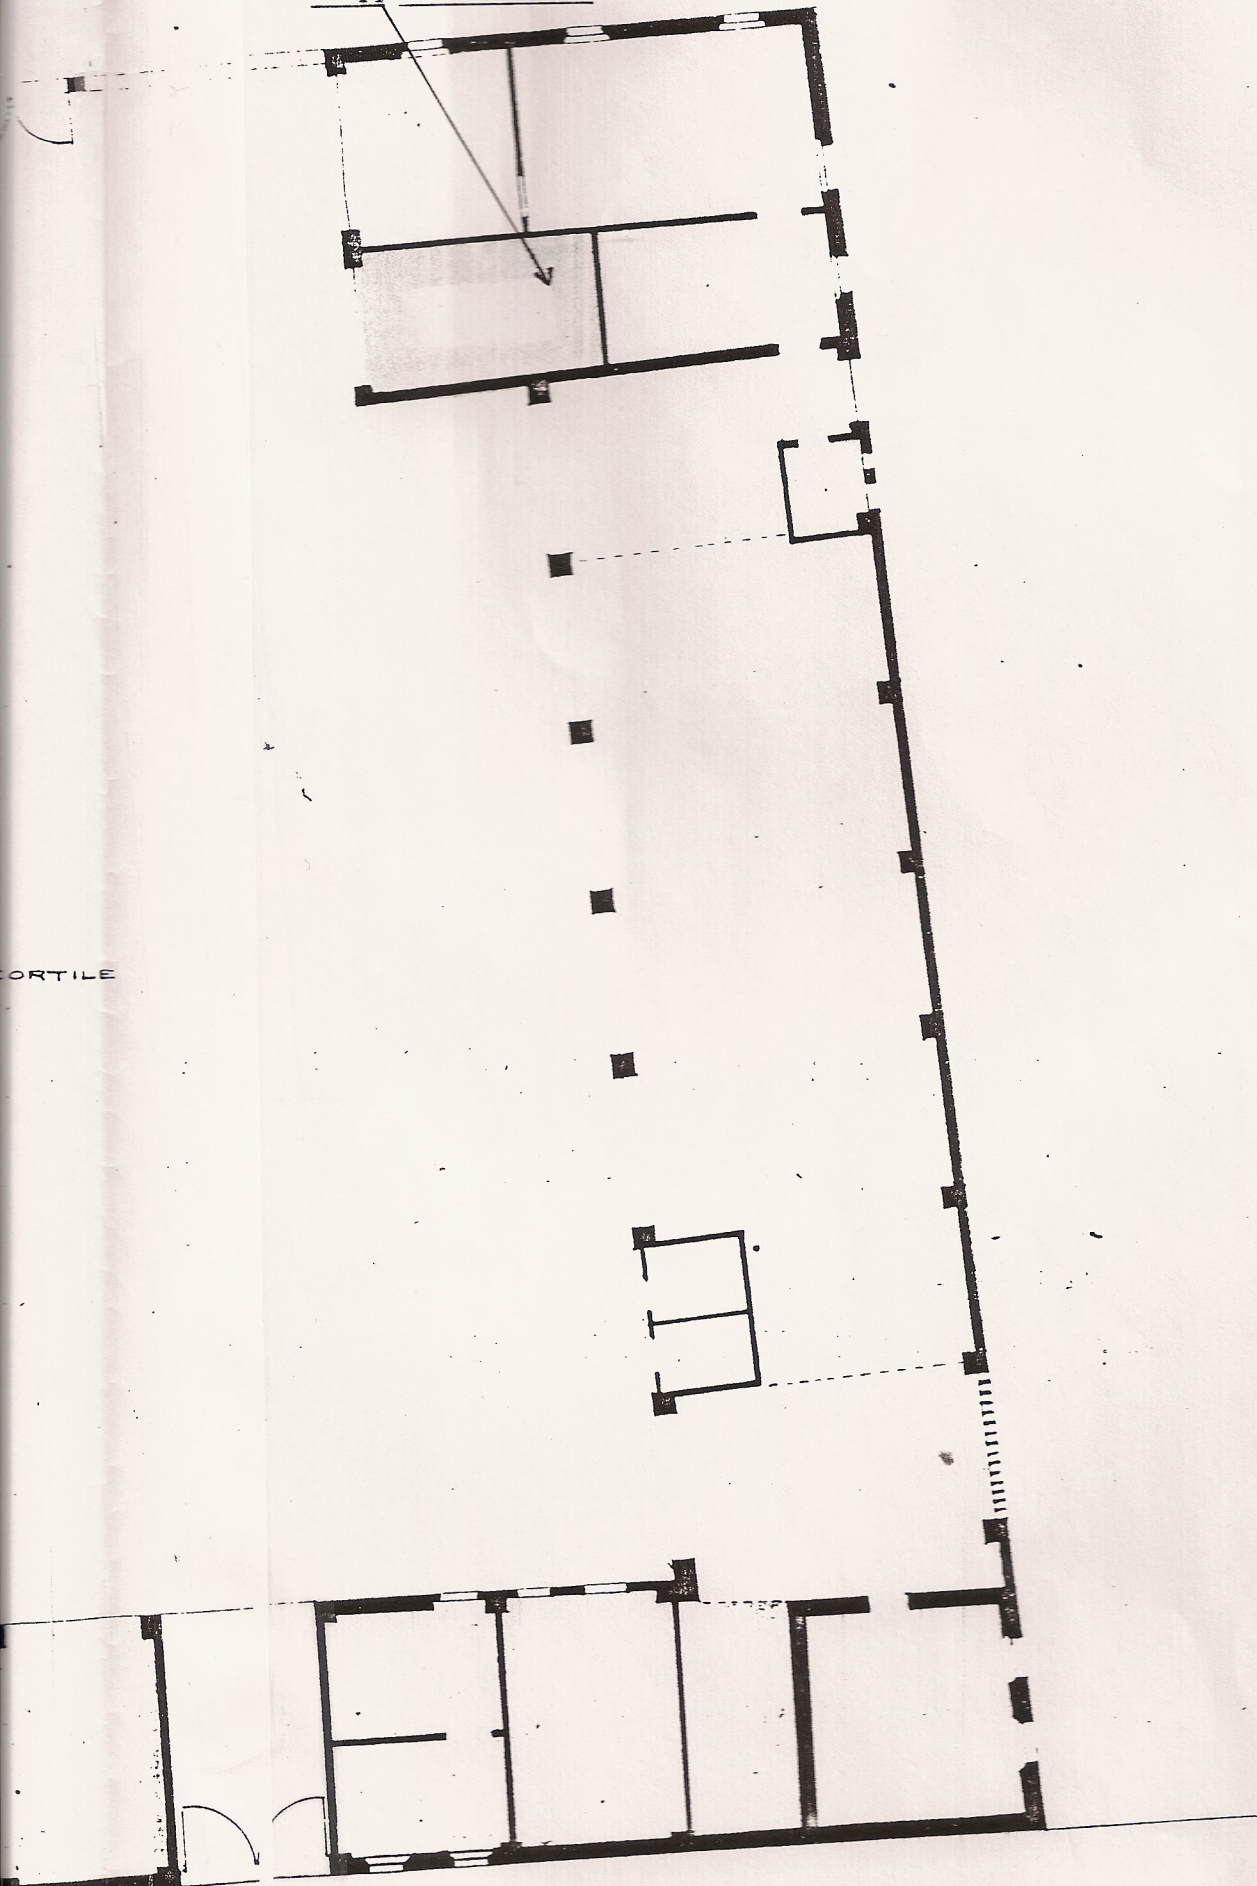







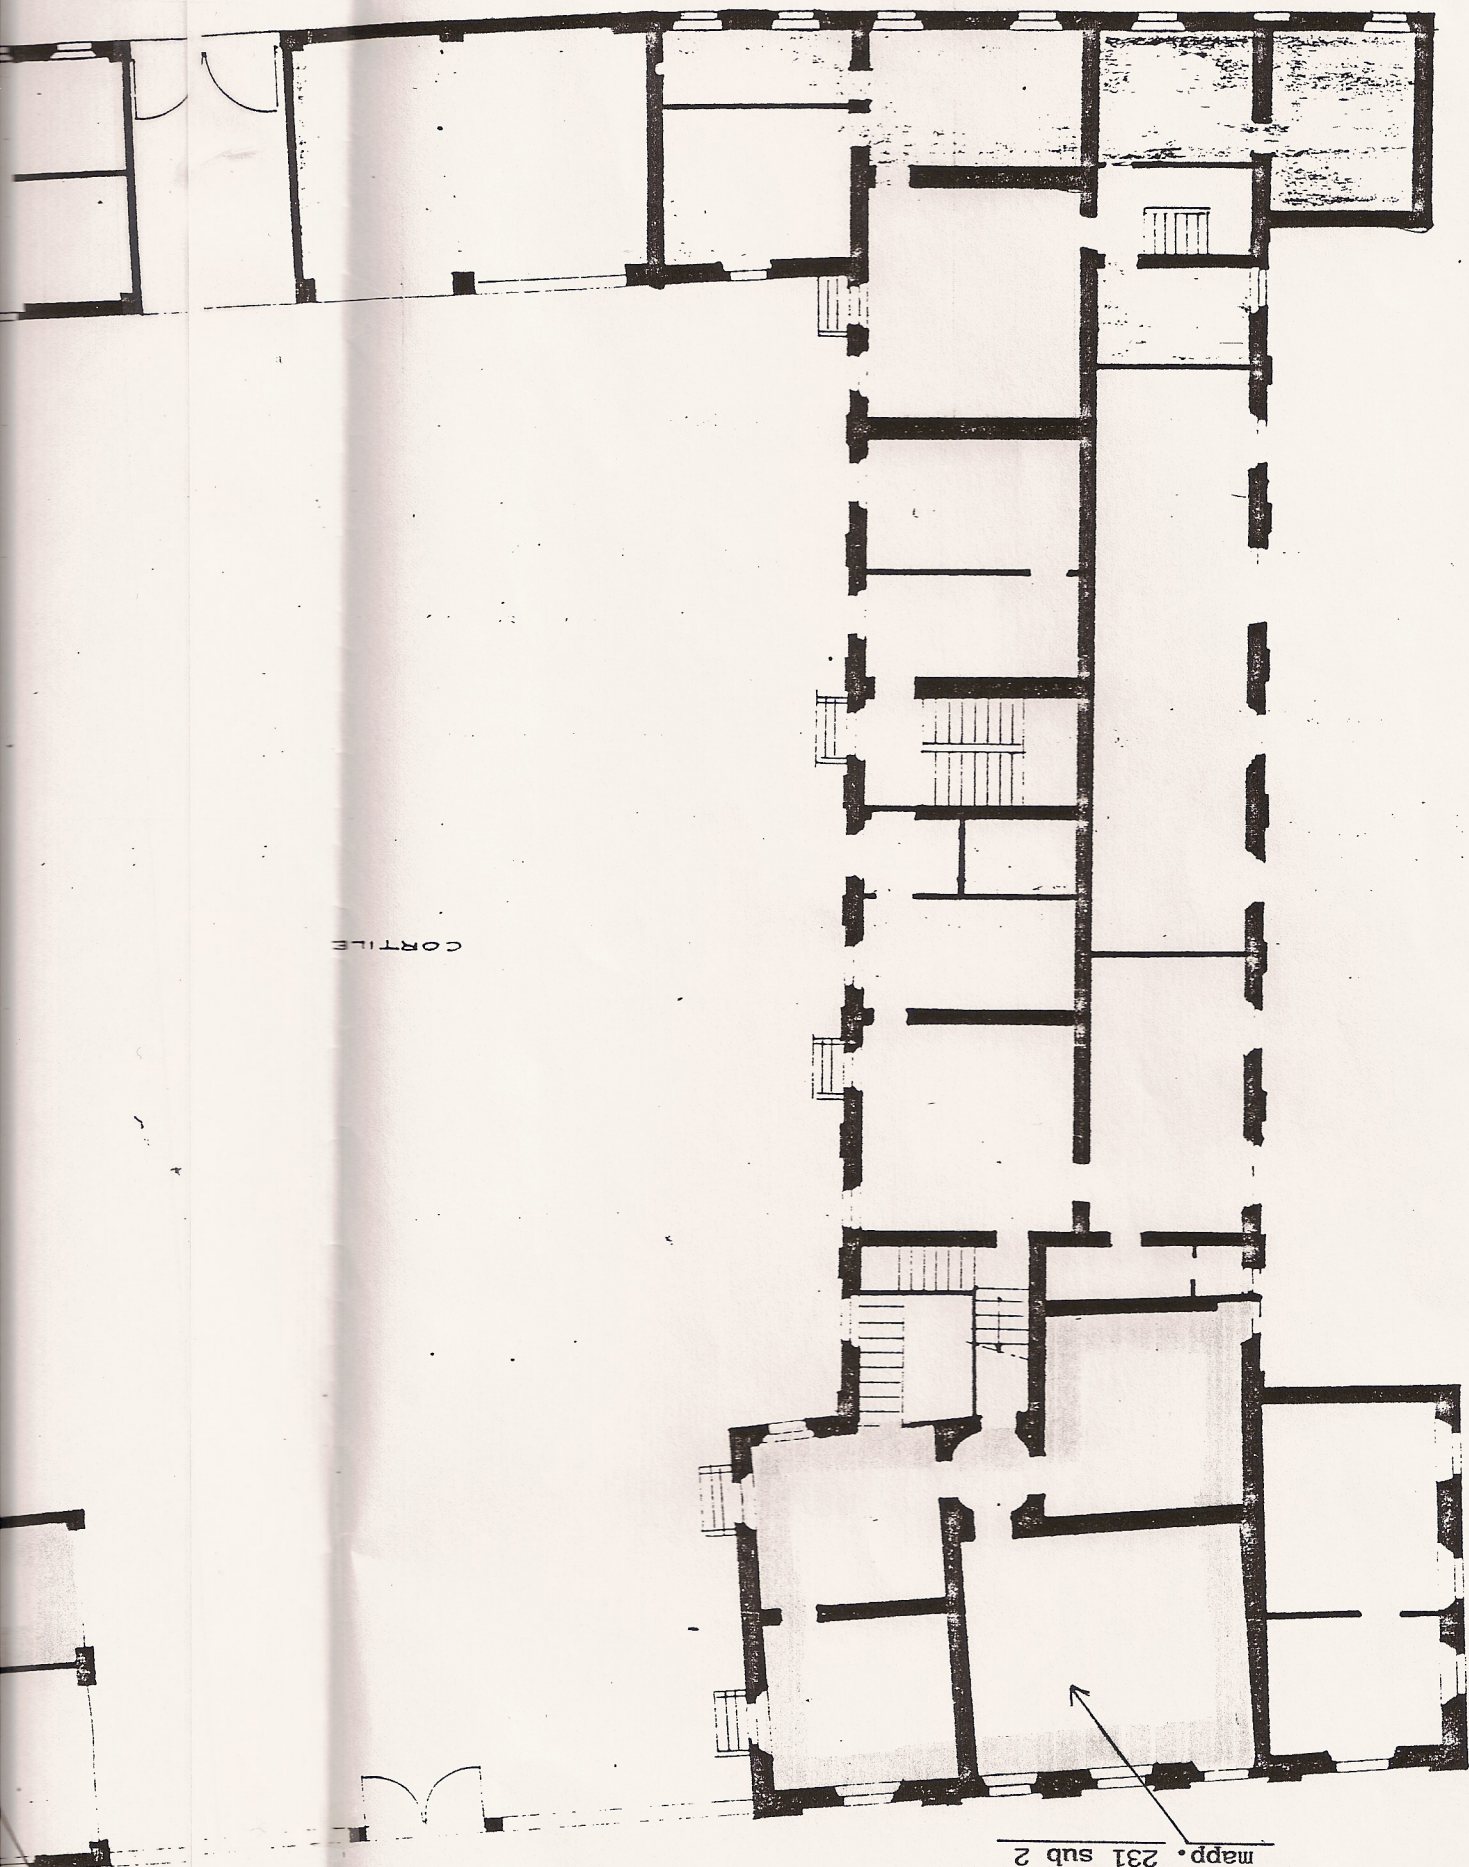

CORTILE

mapp. 231 sub 2

mapp. 2









# COMUNE DI VERRUA PO

Provincia di Pavia

CAP 27040 tel 0385/96121 FAX 0385/96447 CCP 14778278 P. IVA 00471420152

UFFICIO TECNICO

## CERTIFICATO DI DESTINAZIONE URBANISTICA

Prot. n. 2630  
Verrua Po, 21.09.2006  
N. 24/06

X FASOLATO

### IL Responsabile del Servizio Tecnico

Vista la richiesta del 14.09.2006 prot. 2540 presentata da

~~Il sottoscritto nato a Milano il 22/11/1952 ed in residenza a Verrua Po (PV) al n. 2540 del 14/09/2006, per la destinazione urbanistica dei terreni sottospecificati,~~


Visto gli strumenti urbanistici vigenti nel Comune;

### CERTIFICA

ai sensi della legge 28 febbraio 1985 n. 47, art. 18, e successive modificazioni, per i terreni allibati in mappe di Catasto Terreni di questo Comune e sottospecificati

### LA SEGUENTE DESTINAZIONE URBANISTICA

Fg.	Mapp	Superficie			Destinazione urbanistica PRG VIGENTE E PRG ADOTTATO	Prescrizioni
		ha	a	ca		
4	230	00	09	13	Zona A, residenziale del centro storico	art. 23 NTA
4	232	00	19	26	Zona A, residenziale del centro storico	
4	262	00	24	35	Zona per la viabilità	art. 20 NTA
4	427	00	02	82	Zona verde pubblico, Verde attrezzato	art. 18 NTA
4	428	00	12	66	Zona A, residenziale del centro storico	
4	443	00	53	81	Zona verde pubblico, Verde attrezzato	
4	445	00	00	03	Zona per la viabilità	
4	576 ex 444	00	50	49	Zona A, residenziale del centro storico mq 3.849 circa; Zona Verde pubblico, Verde attrezzato mq 1.200 circa.	

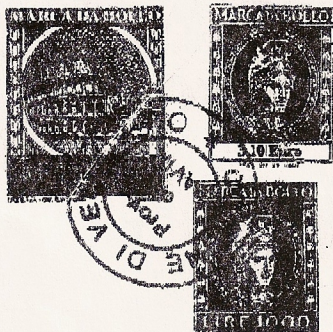


Il Responsabile del Servizio  
Geom. Daprà G.




N=200

E=500

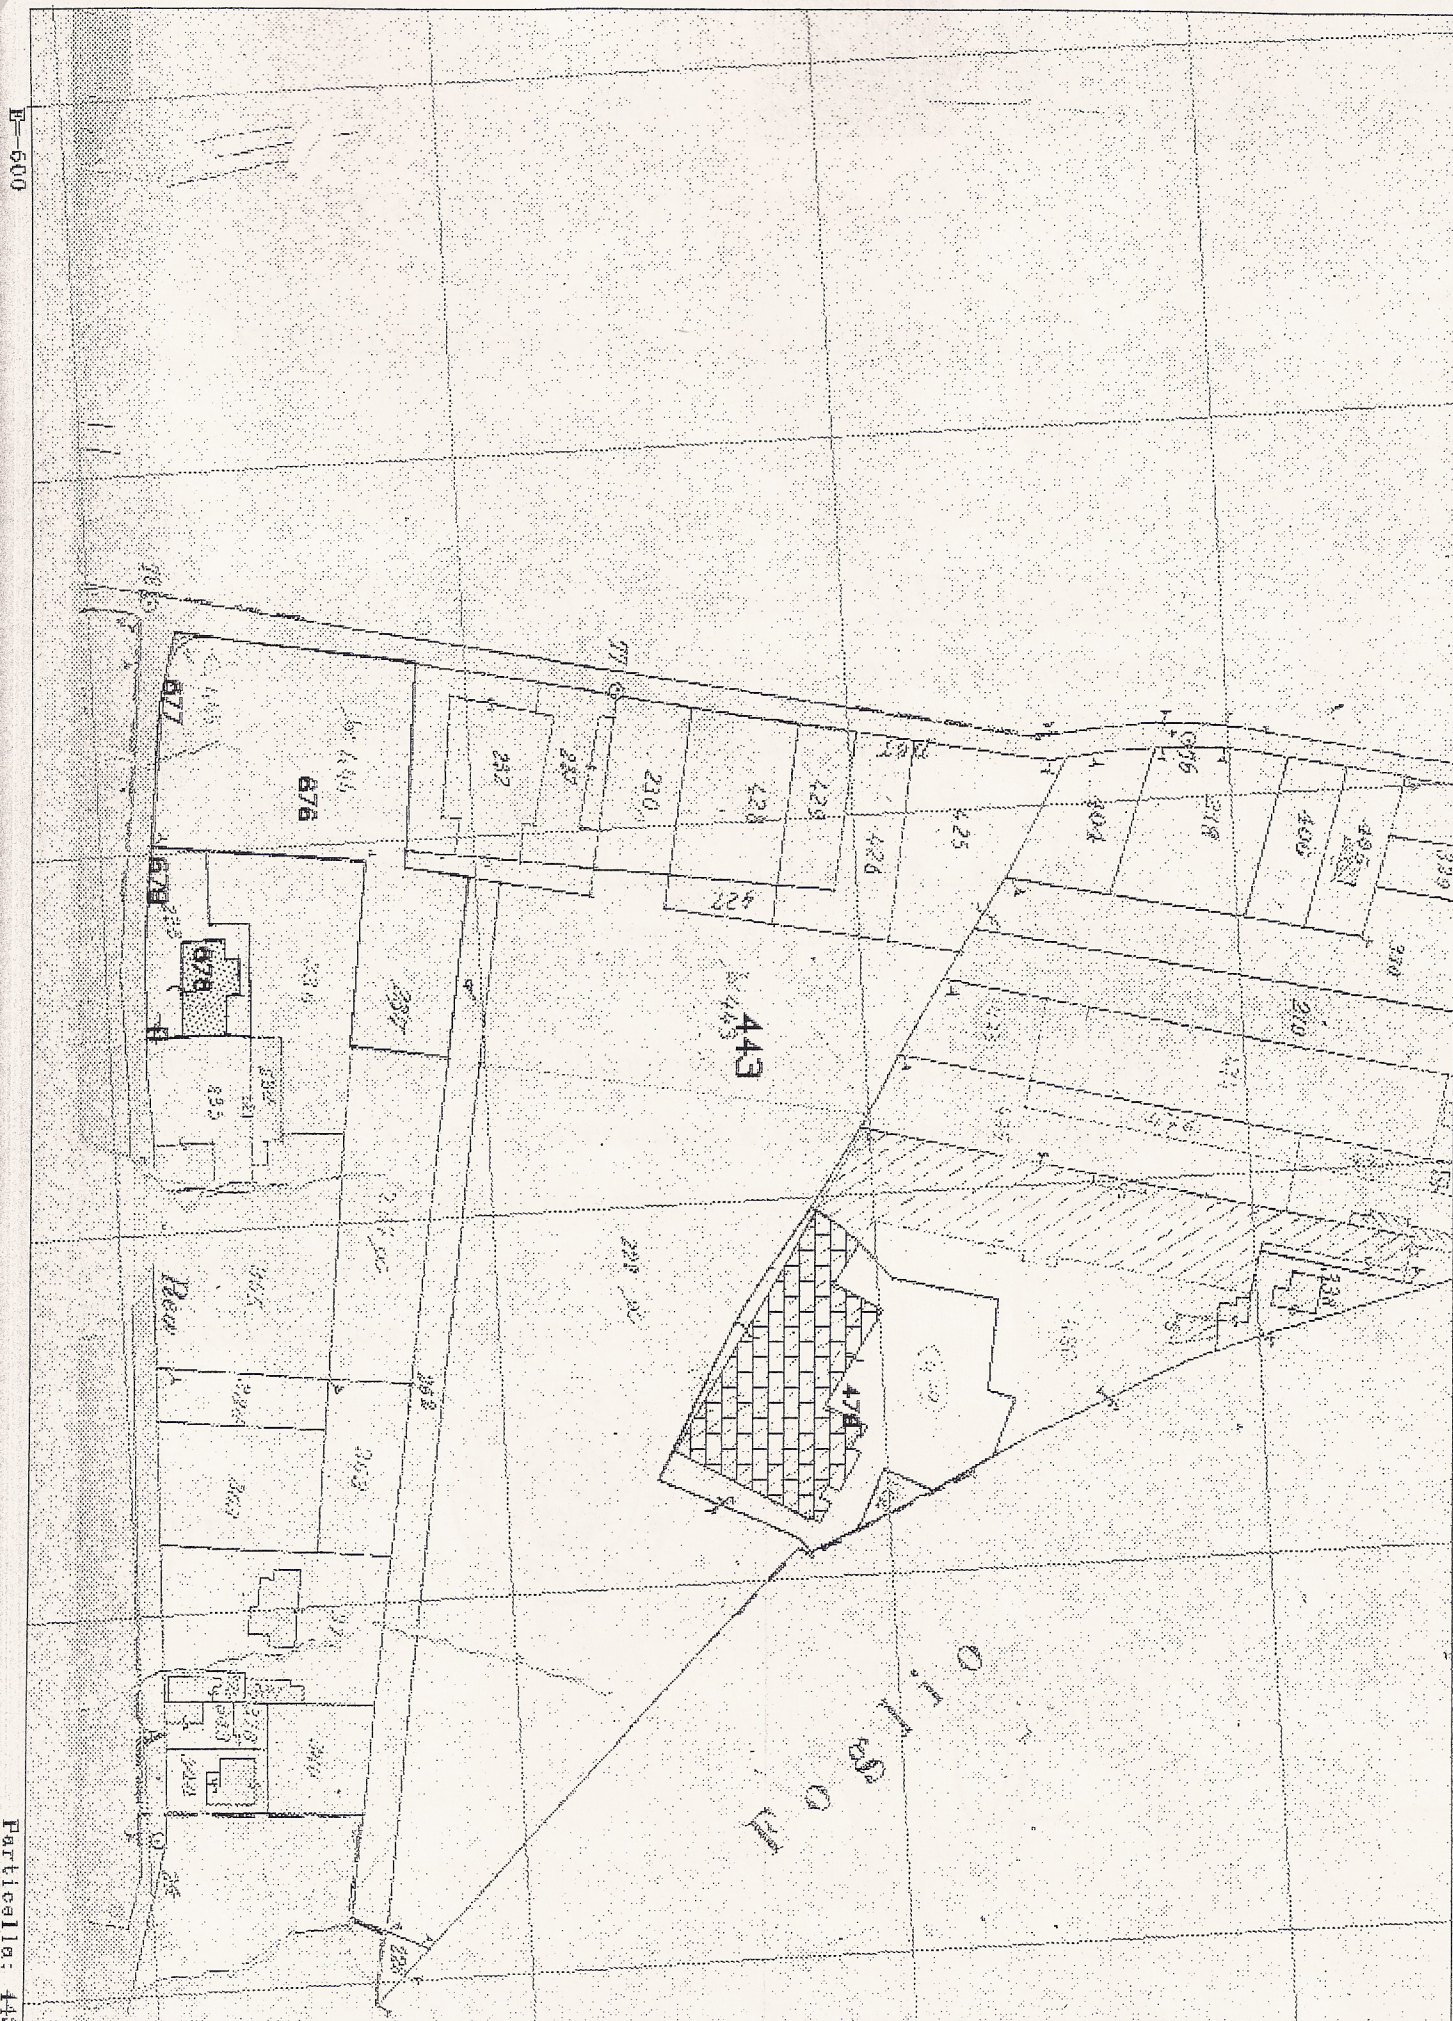




PIANTA PIANO PRIMO

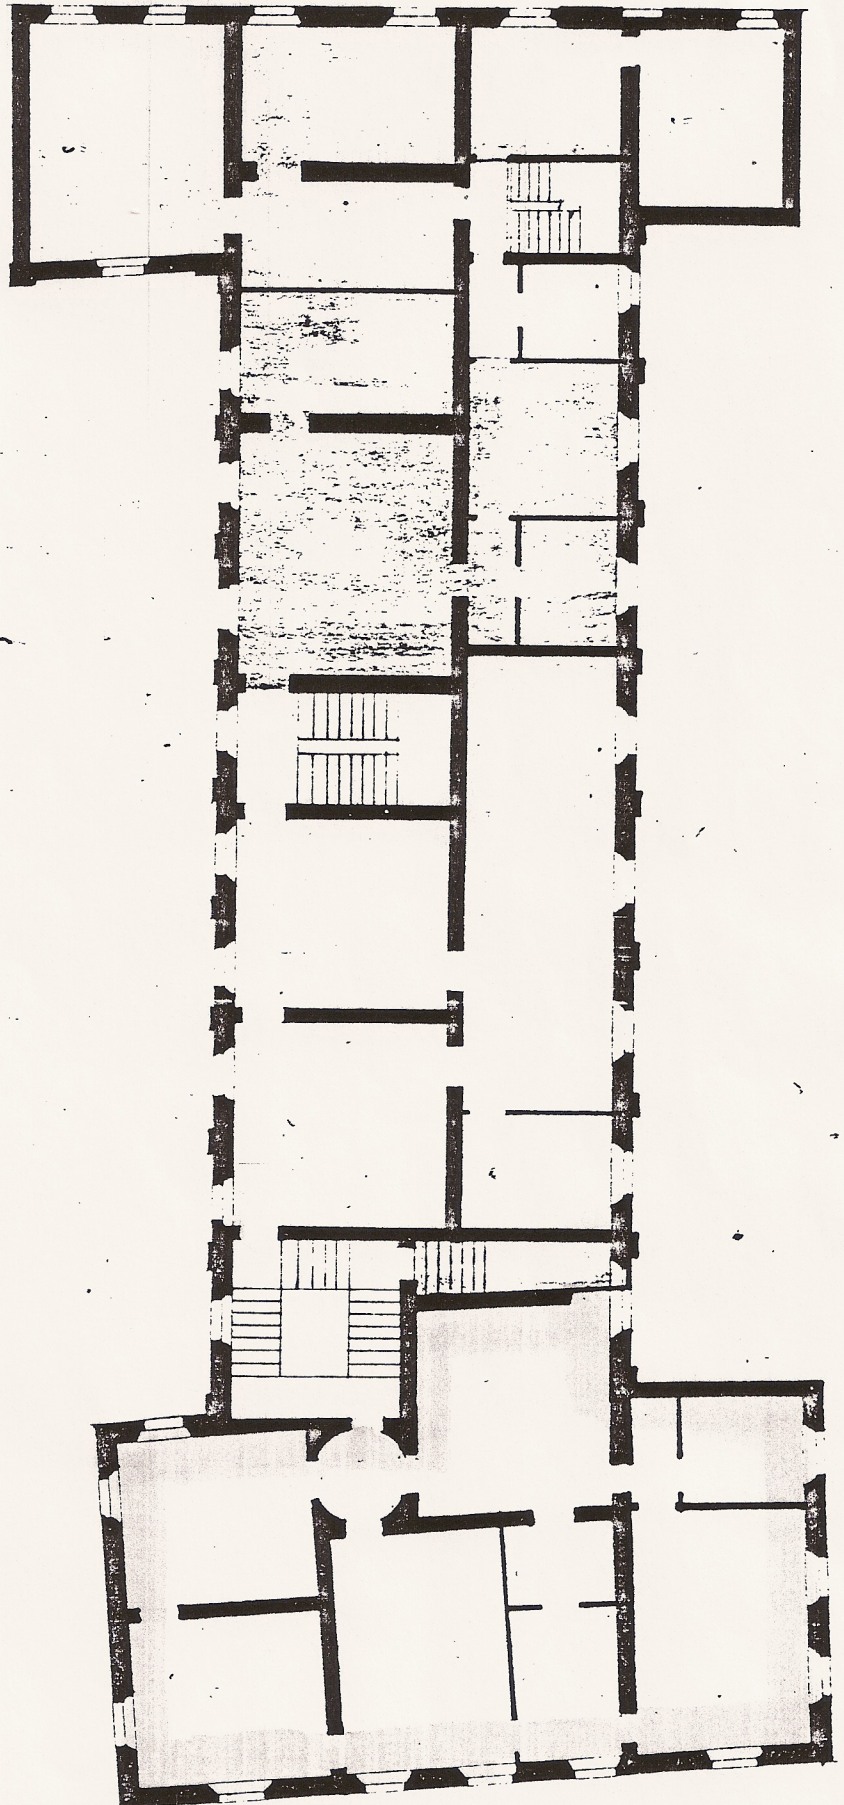



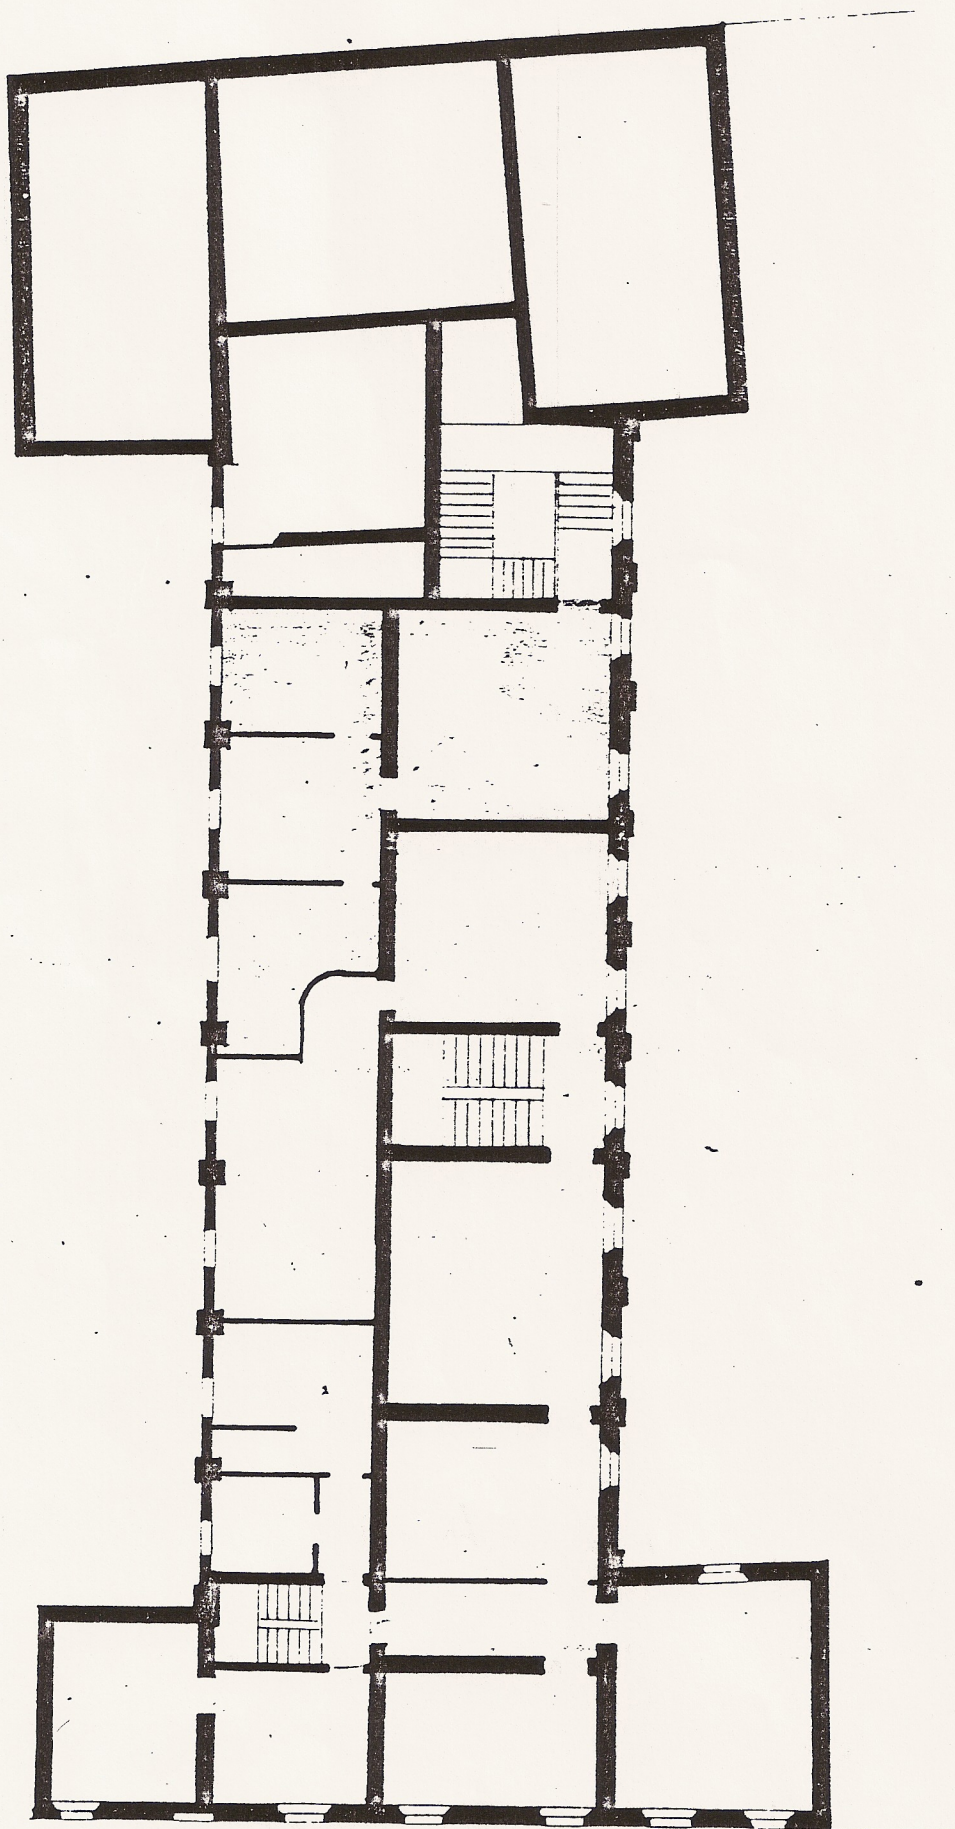

PIANTA SOTTOTETTO